



برآورد اطلاعات مربوط به فضای سبز دانشگاه ارومیه

بخش های فضای سبز نازلو

- ۱- اطراف درب ورودی، اطراف آن و استخر
- ۲- اطراف میادین ورزشی
- ۳- اطراف بلوار کشاورزی و تربیت بدنی
- ۴- اطراف ستاد مرکزی و کتابخانه مرکزی
- ۵- اطراف دانشکده منابع طبیعی
- ۶- اطراف رستوران مرکزی
- ۷- اطراف دانشکده دامپزشکی و زمین فوتبال
- ۸- اطراف دانشکده کشاورزی
- ۹- اطراف دانشکده علوم و پارک مربوطه
- ۱۰- اطراف دانشکده فنی و مسجد
- ۱۱- اطراف خوابگاه پسران
- ۱۲- اطراف خوابگاه دختران بنت الهدی
- ۱۳- اطراف خوابگاه دختران طوبی
- ۱۴- اطراف تاسیسات، خشکشویی و ...


دانشکده هنر و اقتصاد

دانشگاه پردیس شهر دانشکده

مشخصات نقشه (۱)

واحد: بر حسب متر مربع (m^2)

محل: اطراف درب ورودی و اطراف استخر

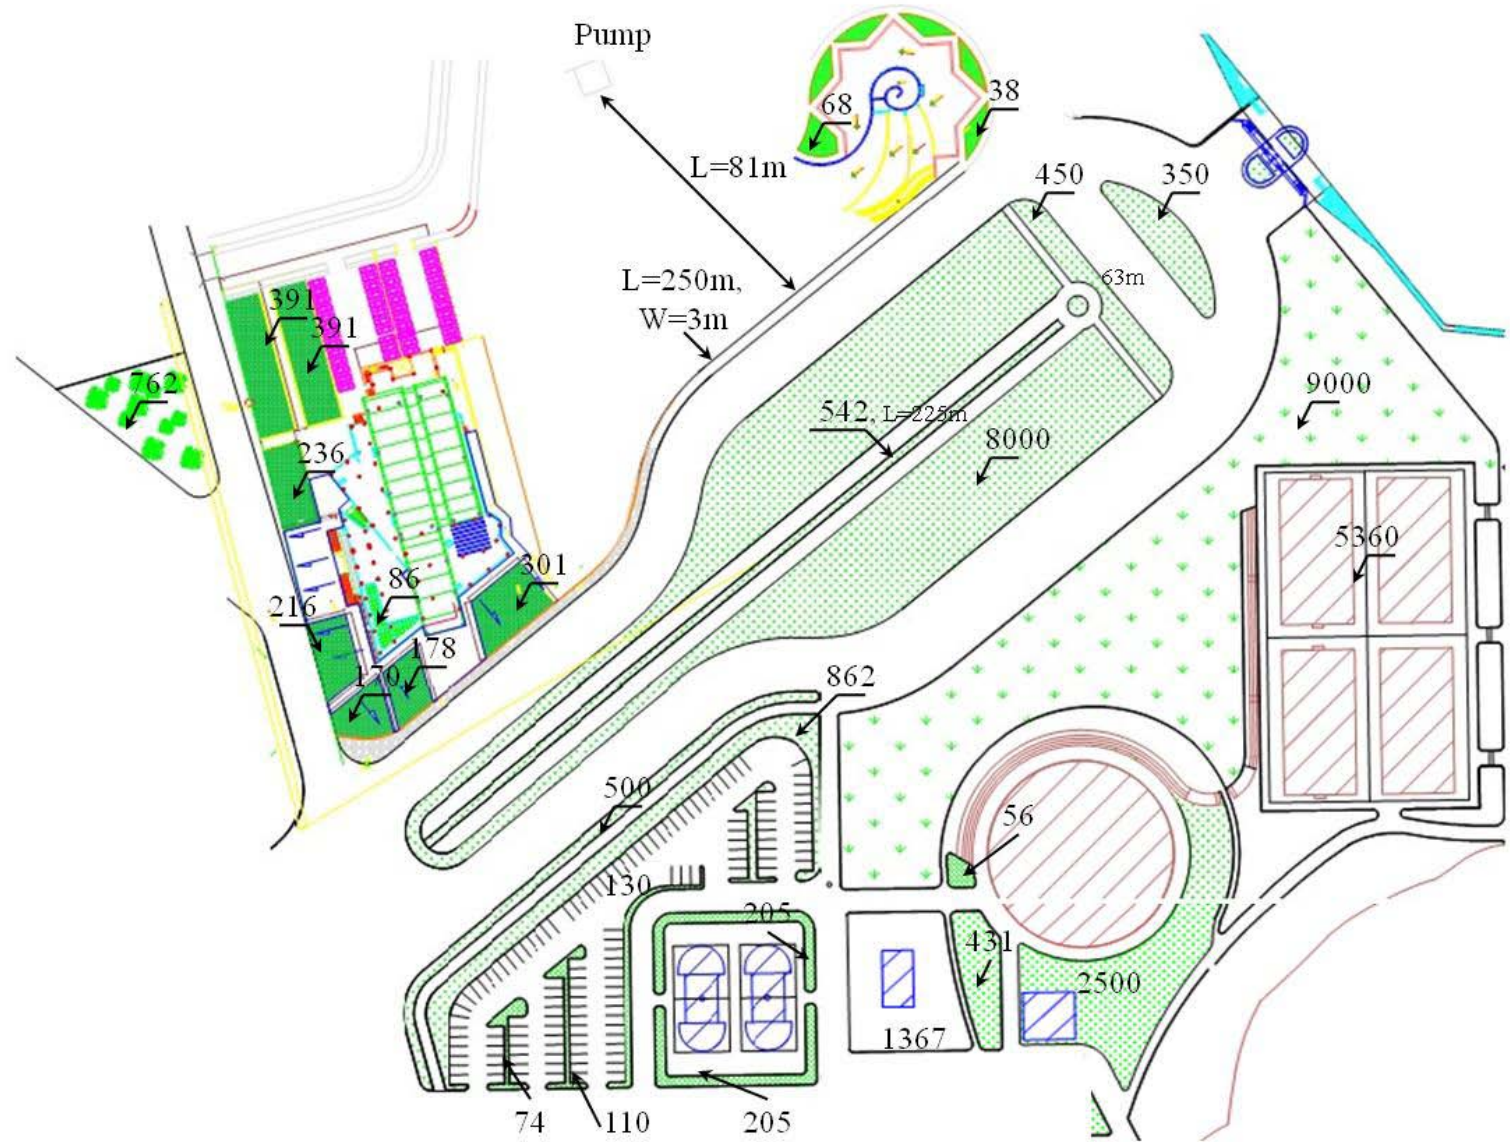

مشخصات نقشه (۲)

واحد: بر حسب متر مربع (m^2)

محل: اطراف میدین ورزشی


مساحت کا : ۵۹۸۴ متر مربع



مشخصات نقشه (۳)

واحد: بر حسب متر مربع (m²)


محل: بلوار کشاورزی و اطراف تربیت بدنی

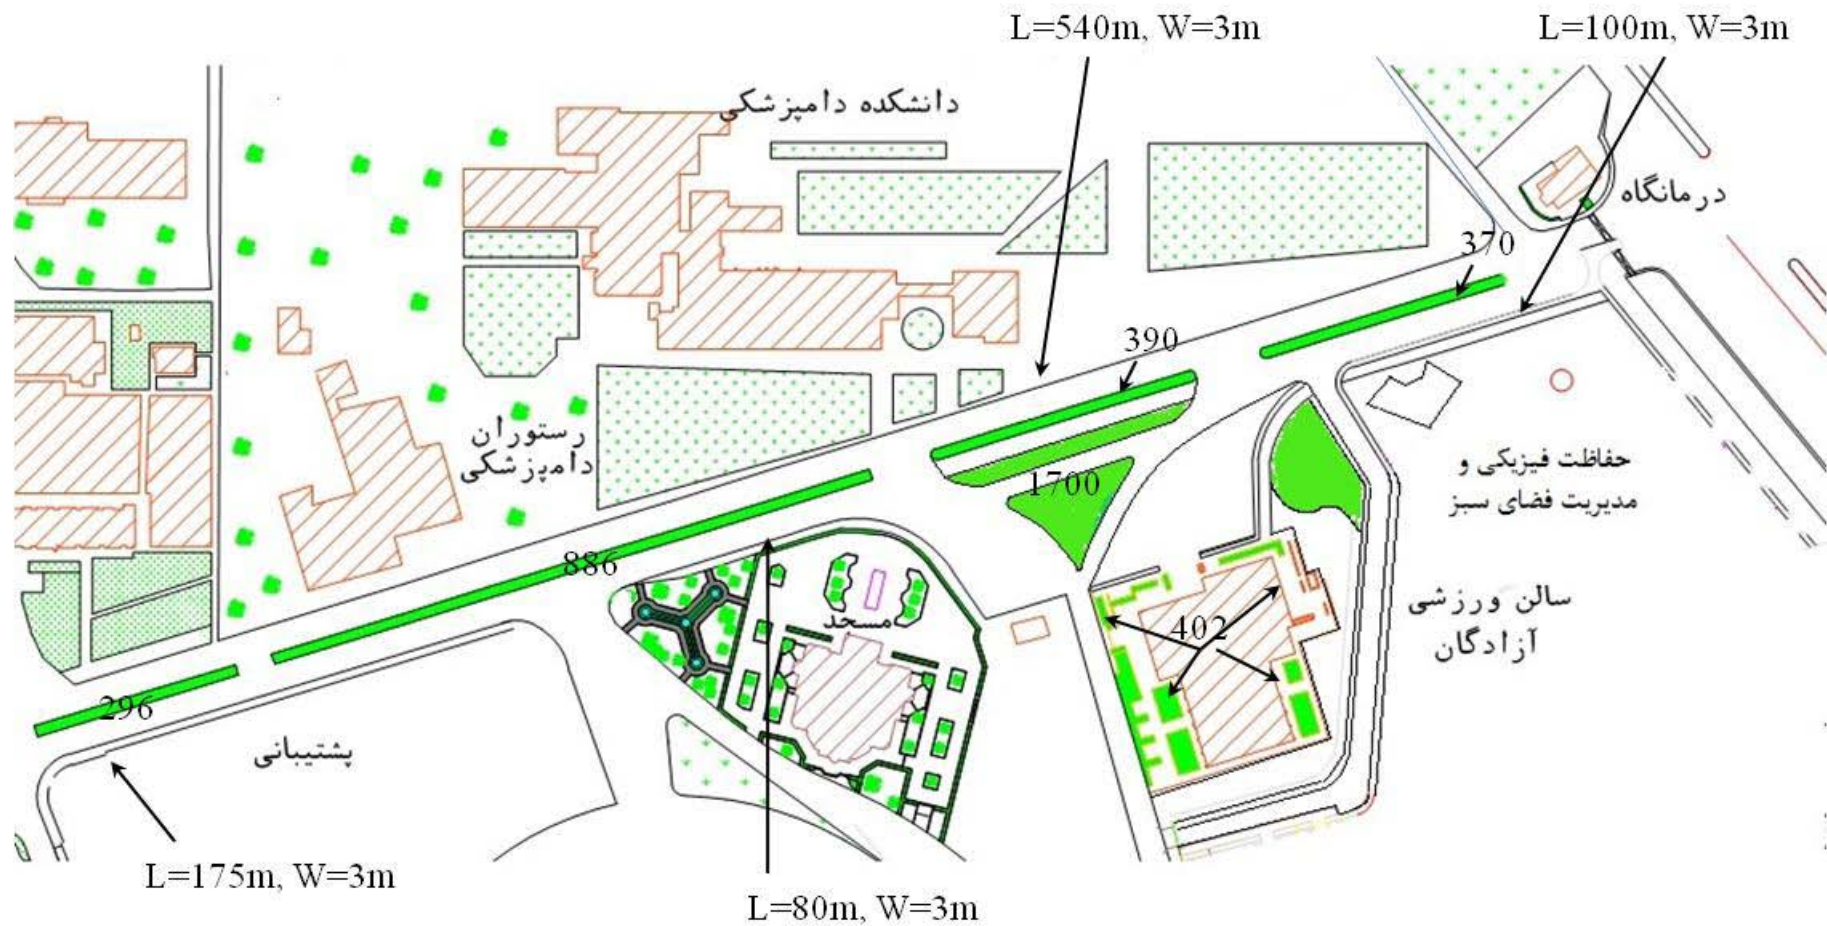

مشخصات نقشه (۴)

یکای ابعاد: بر حسب متر مربع (m^2)

محل: اطراف ستاد و کتابخانه مرکزی


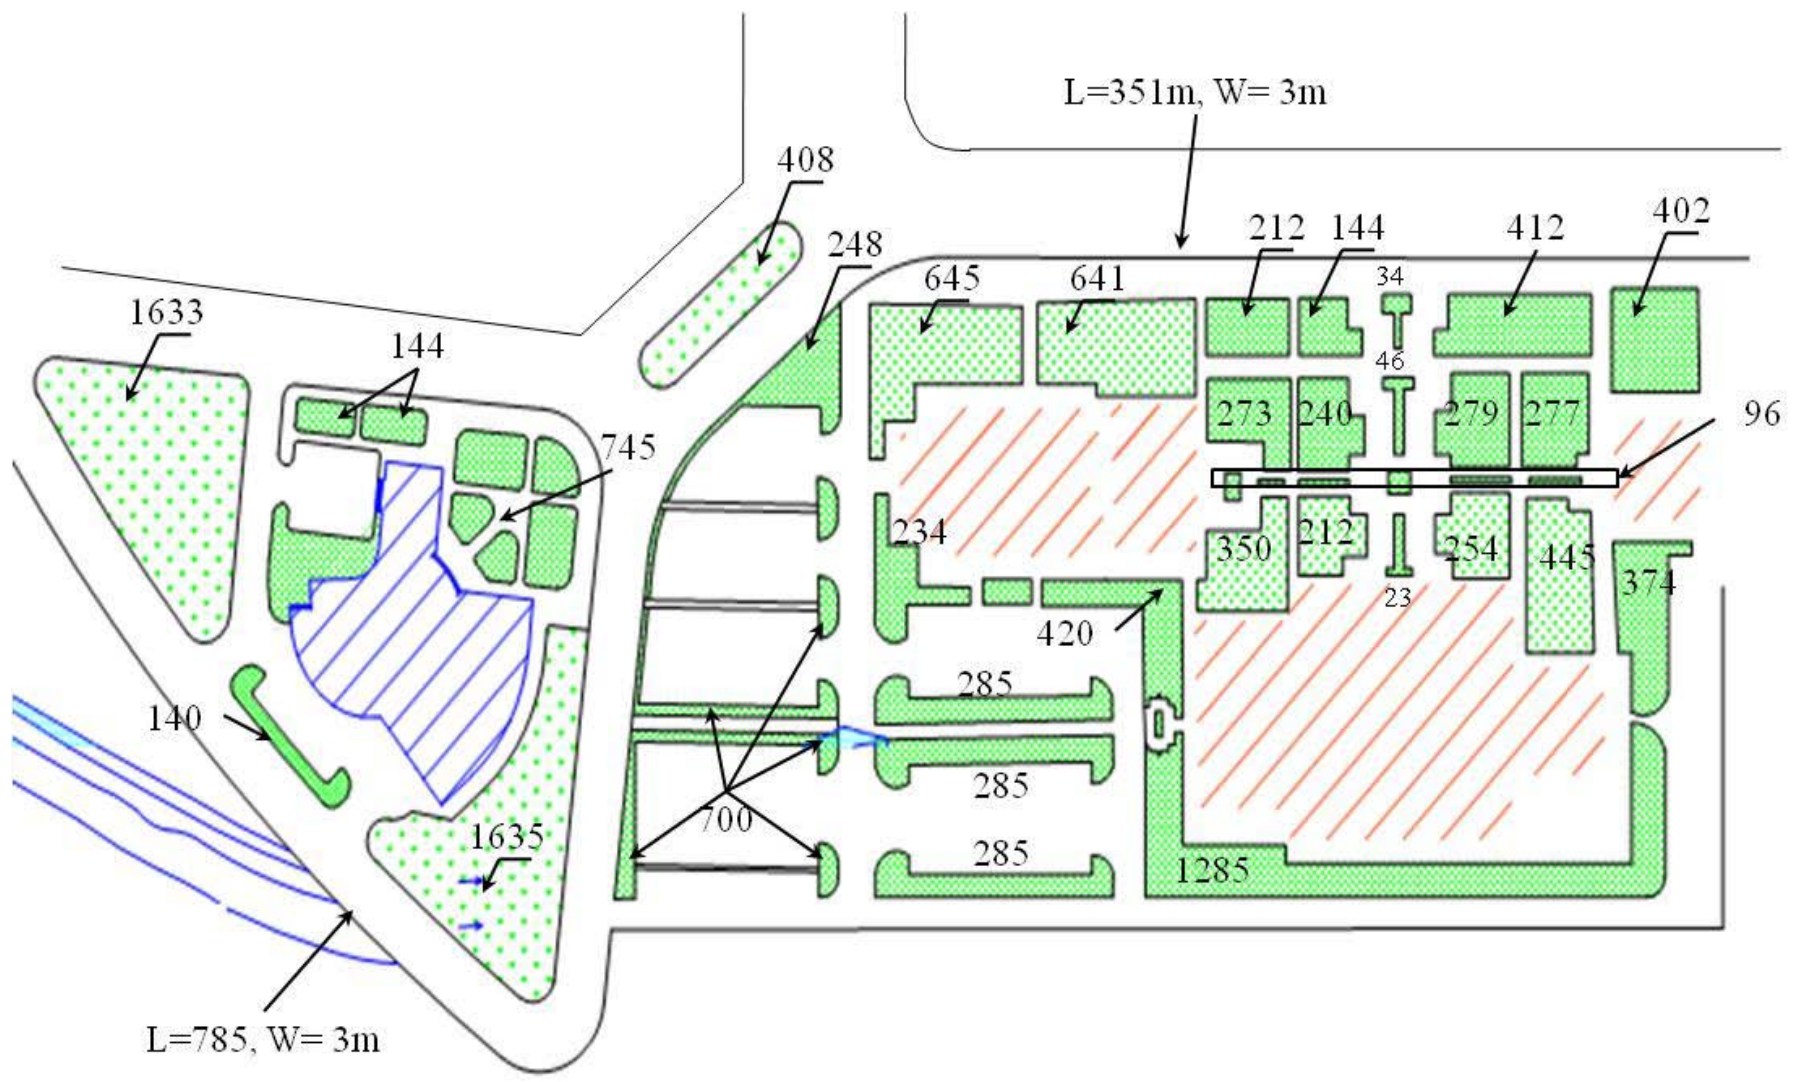


مشخصات نقشه (۵)

یکای ابعاد: بر حسب متر مربع (m^2)

محل: اطراف منابع طبیعی

مساحت کل: ۱۴۵۵۵ مترمربع

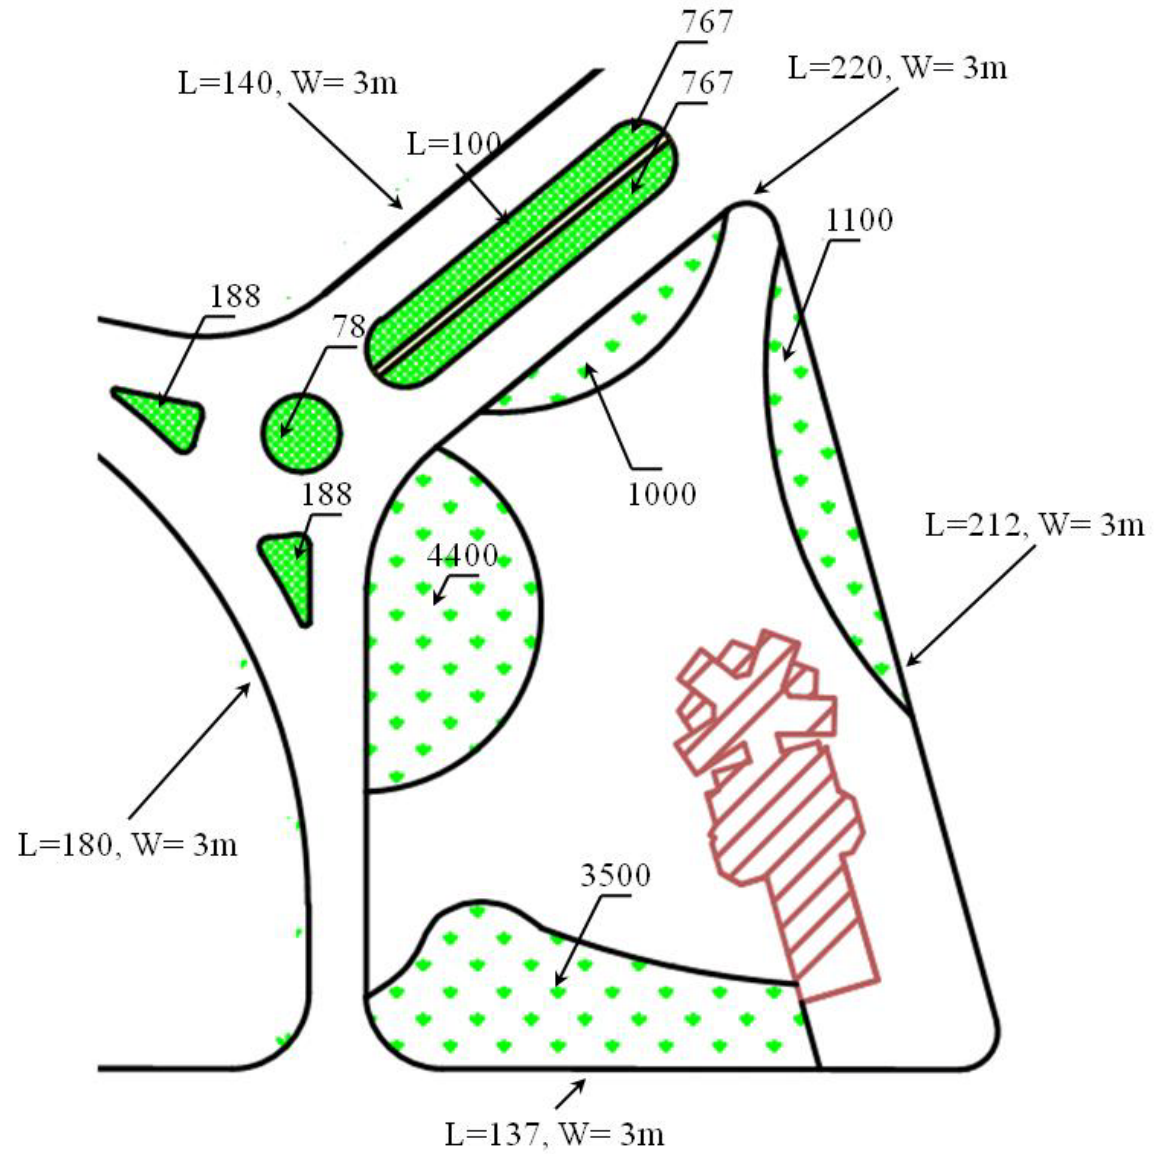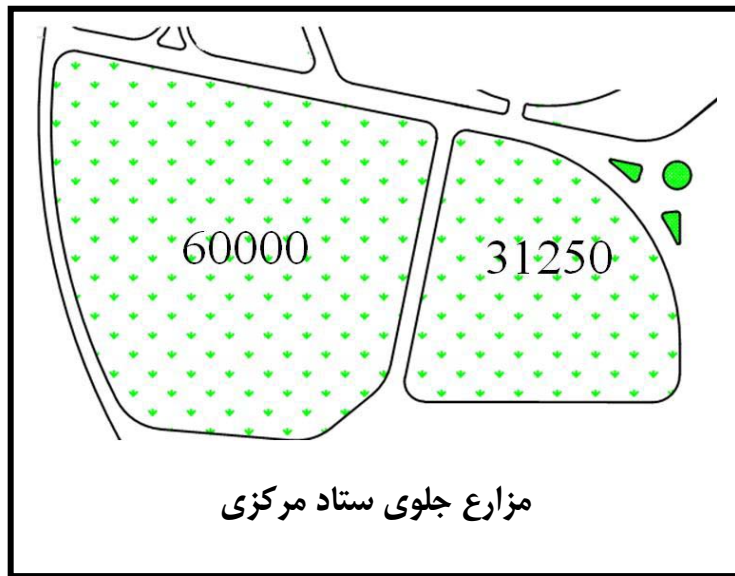


مشخصات نقشه (۶)

یکای ابعاد: بر حسب متر مربع (m²)

محل: اطراف رستوران مرکزی


مساحت کل: ۱۳۳۲۷ مترمربع

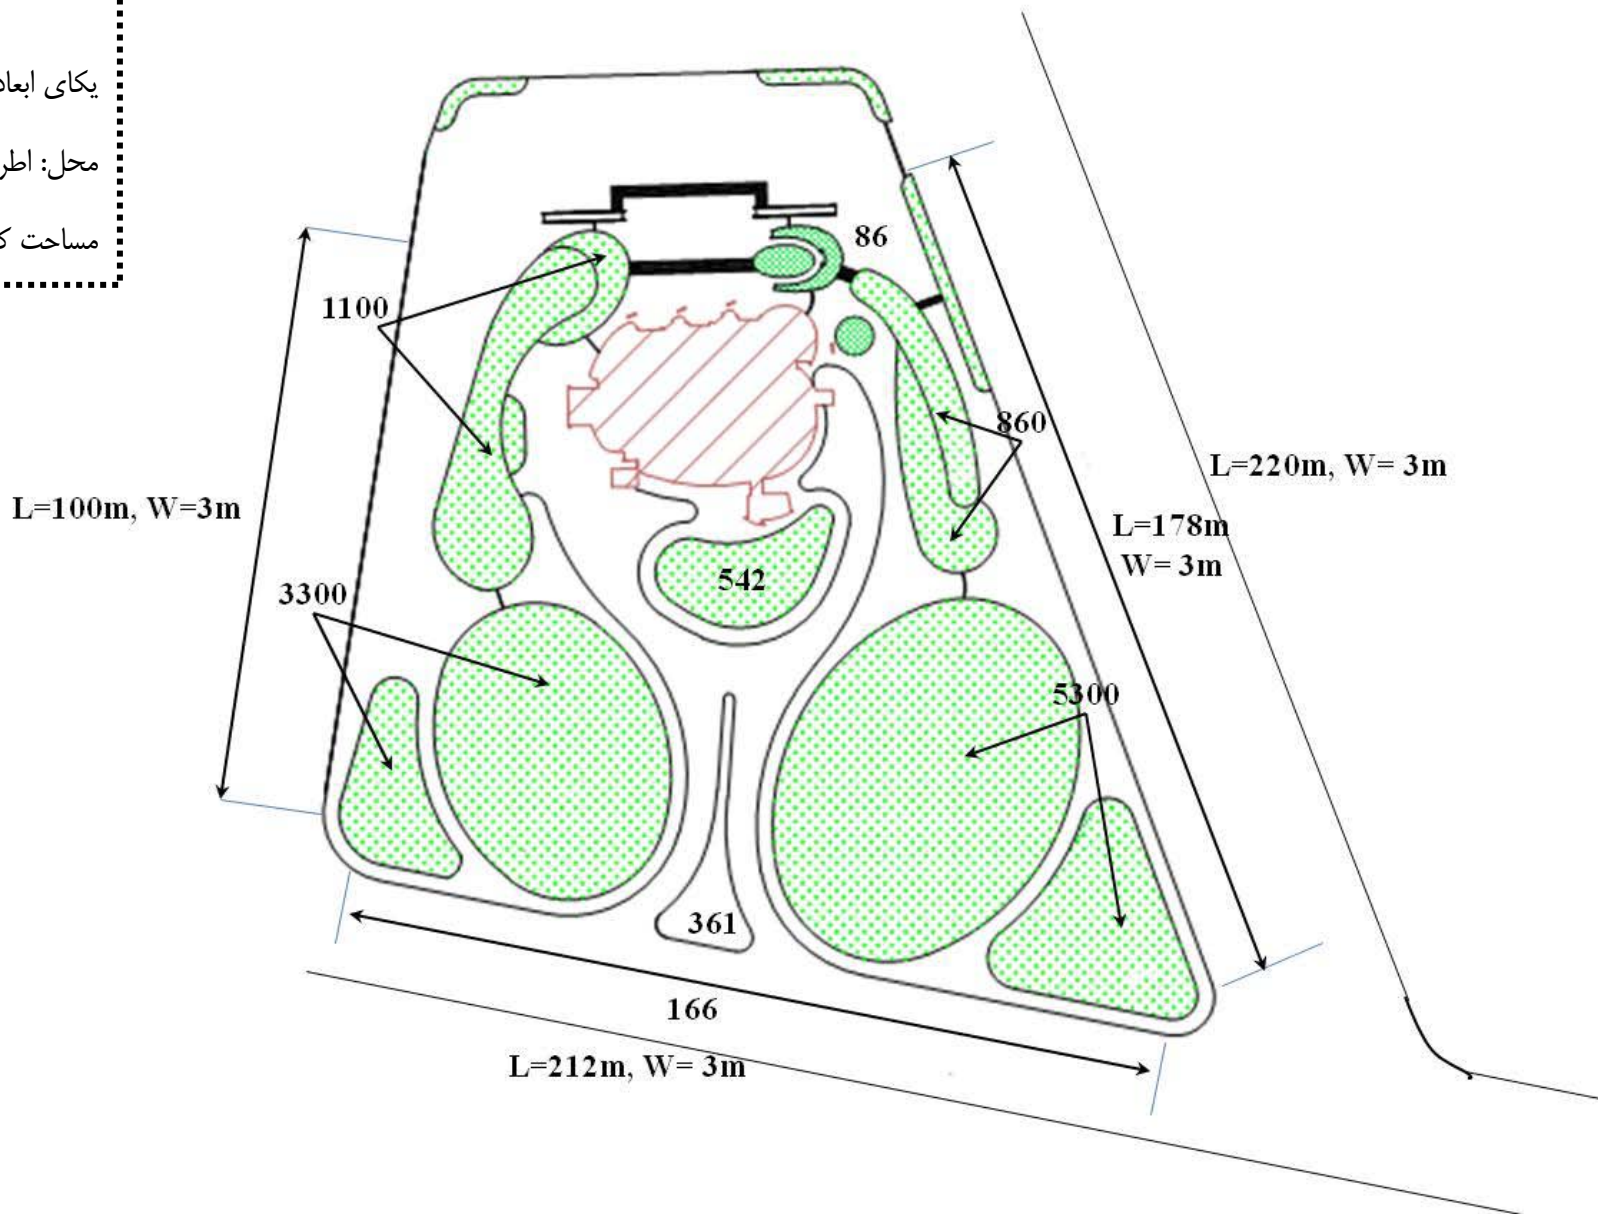

مشخصات نقشه (۷)

یکای ابعاد: بر حسب متر مربع (m²)

محل: اطراف دامپزشکی و زمین فوتبال

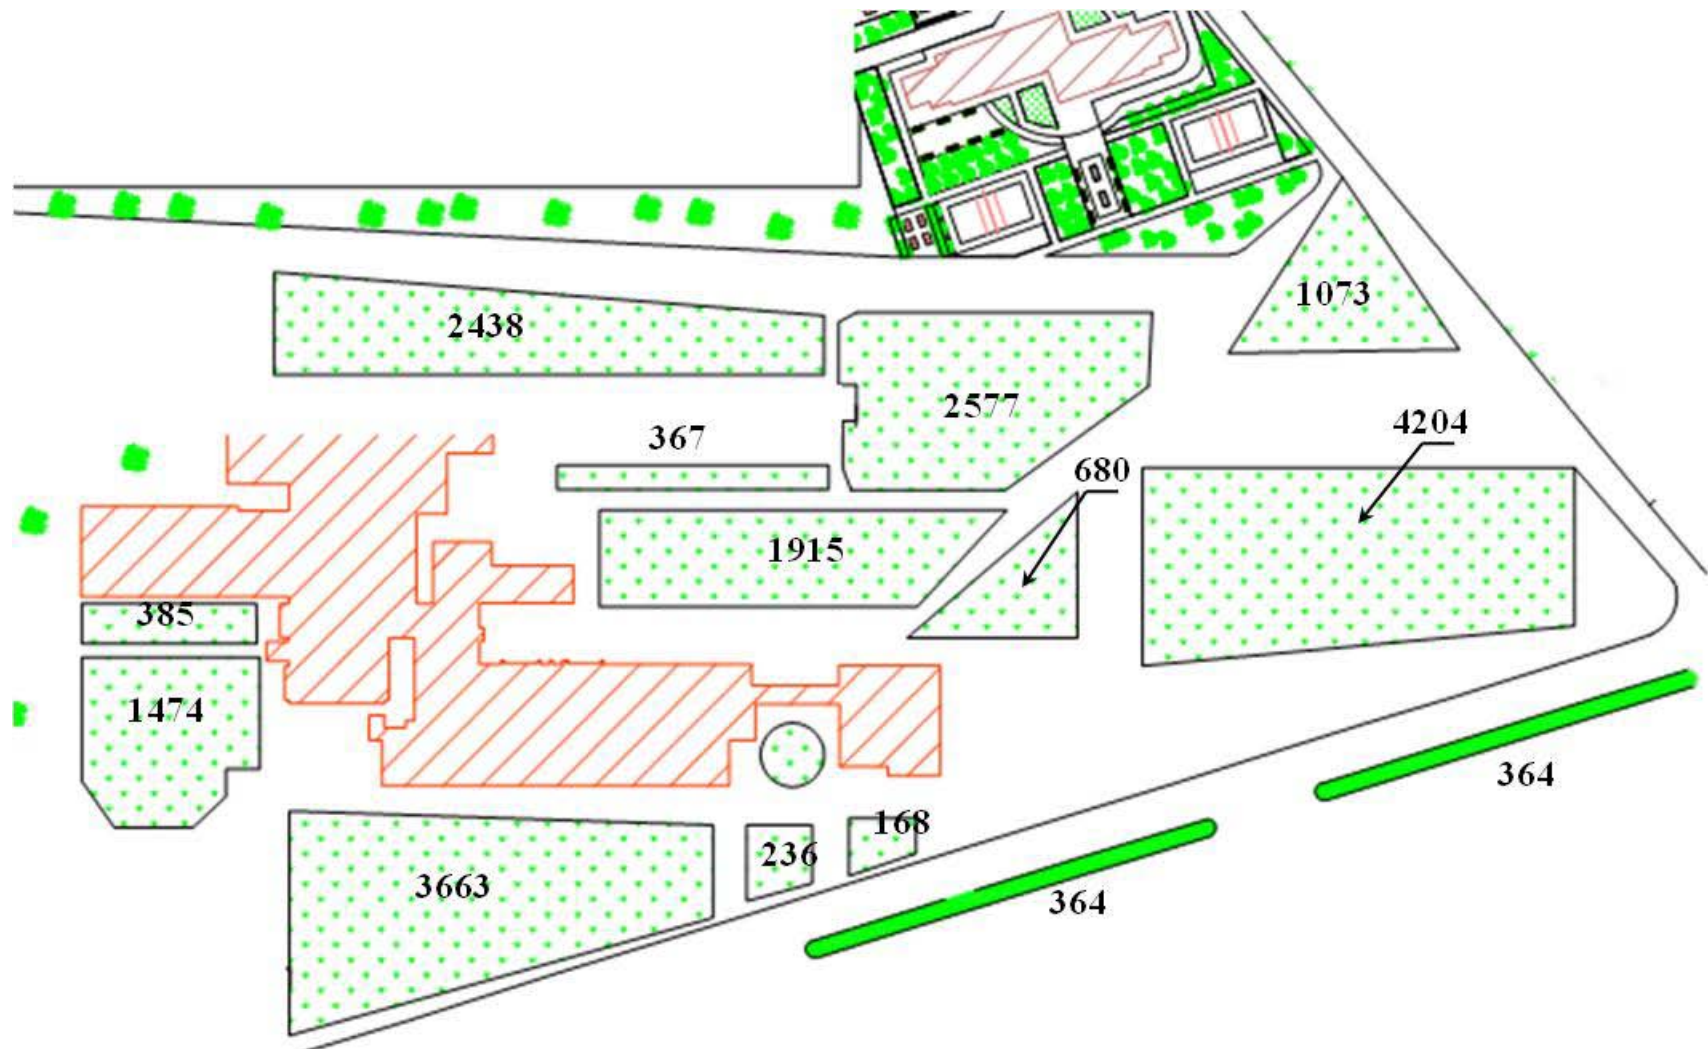


مشخصات نقشه (۸)

یکای ابعاد: بر حسب متر مربع (m²)

محل: اطراف کشاورزی

مساحت کل: ۲۹۶۴۶ مترمربع

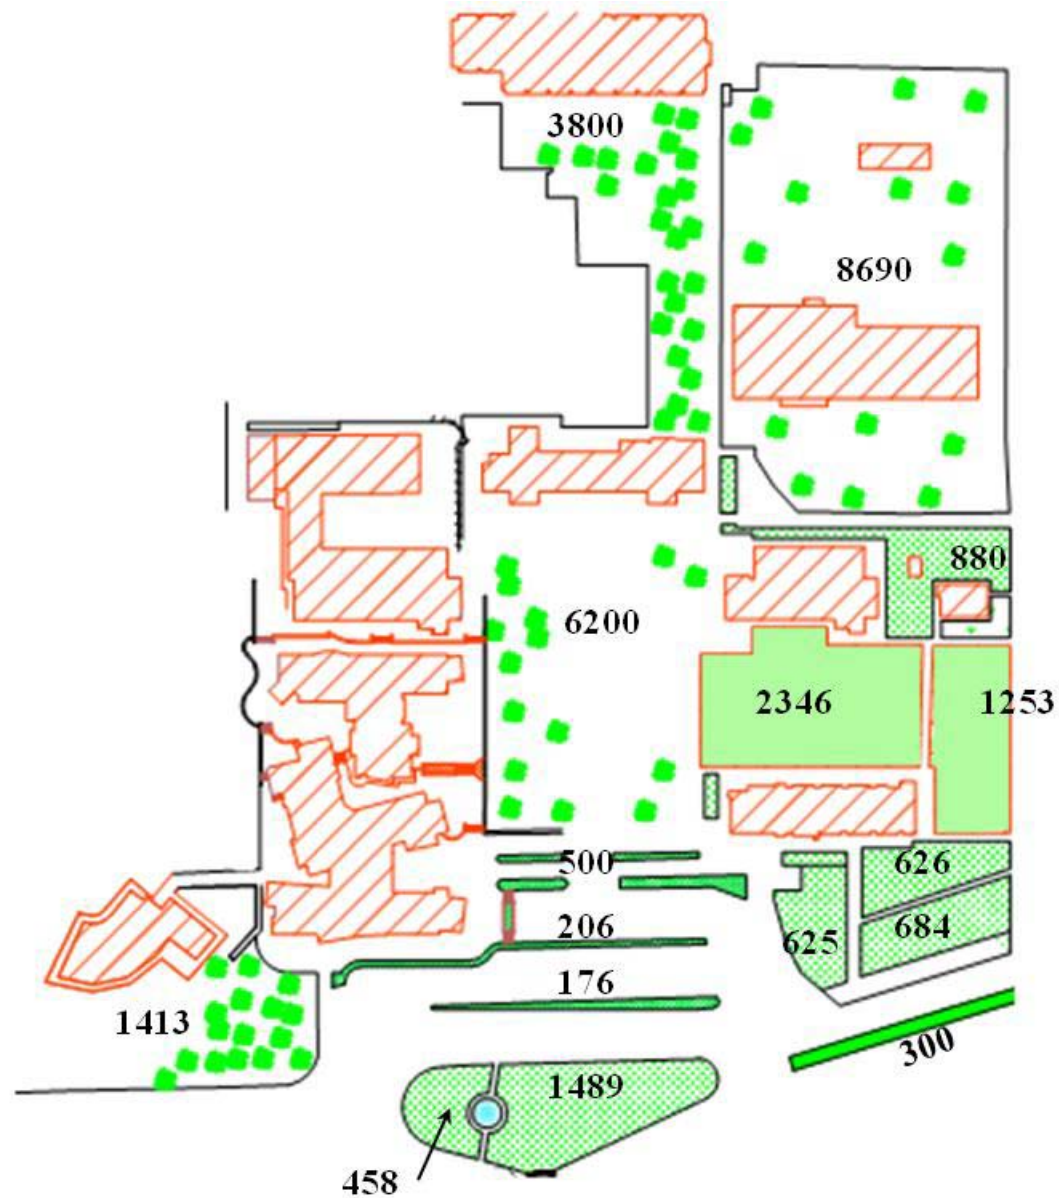

مشخصات نقشه (۹)

یکای ابعاد: بر حسب متر مربع (m²)

محل: اطراف دانشکده علوم و پارک

مساحت کل: ۲۱۳۹۱ مترمربع



مشخصات نقشه (۱۰)

یکای ابعاد: بر حسب متر مربع (m^2)

محل: اطراف دانشکده فنی و مسجد


مساحت فضای سبز: ۱۶۳۸۰ مترمربع



مشخصات نقشه (۱۱)

یکای ابعاد: بر حسب متر مربع (m^2)


محل: اطراف خوابگاه پسران

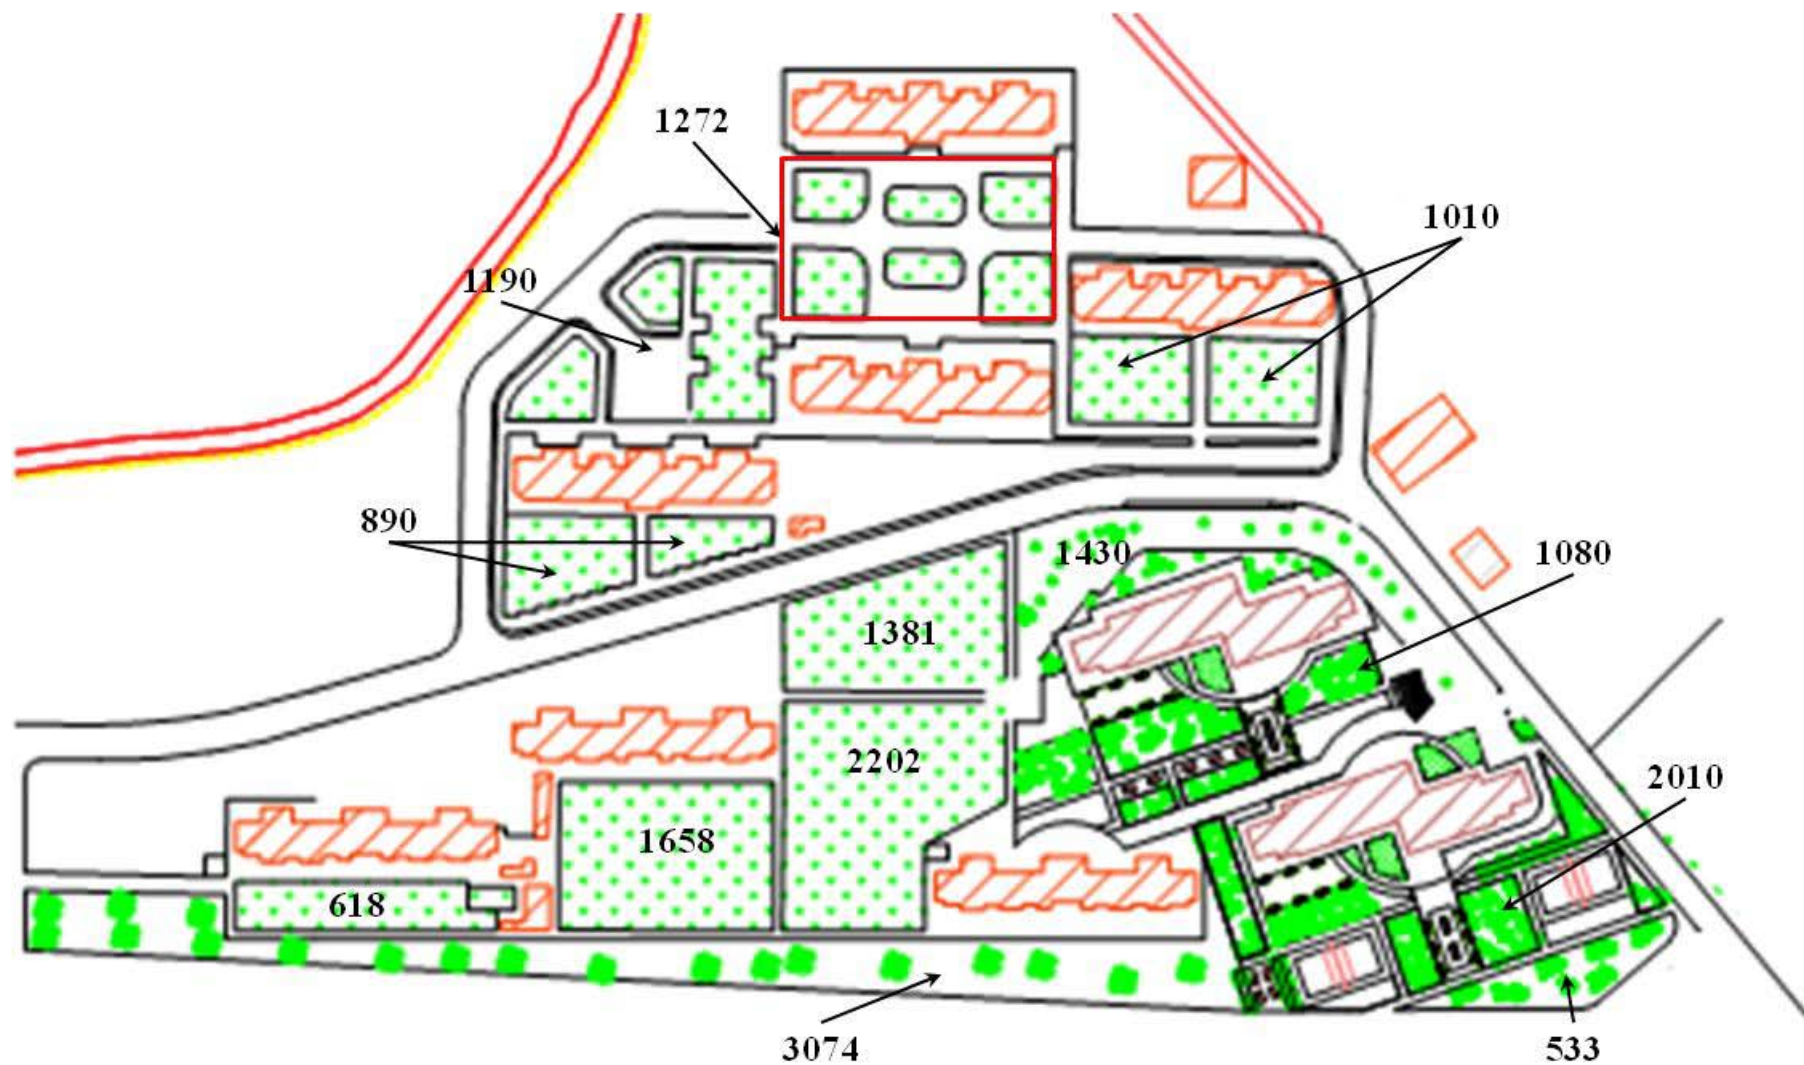

مشخصات نقشه (۱۲)

یکای ابعاد: بر حسب متر مربع (m²)


محل: اطراف خوابگاه دختران بنت الهدی

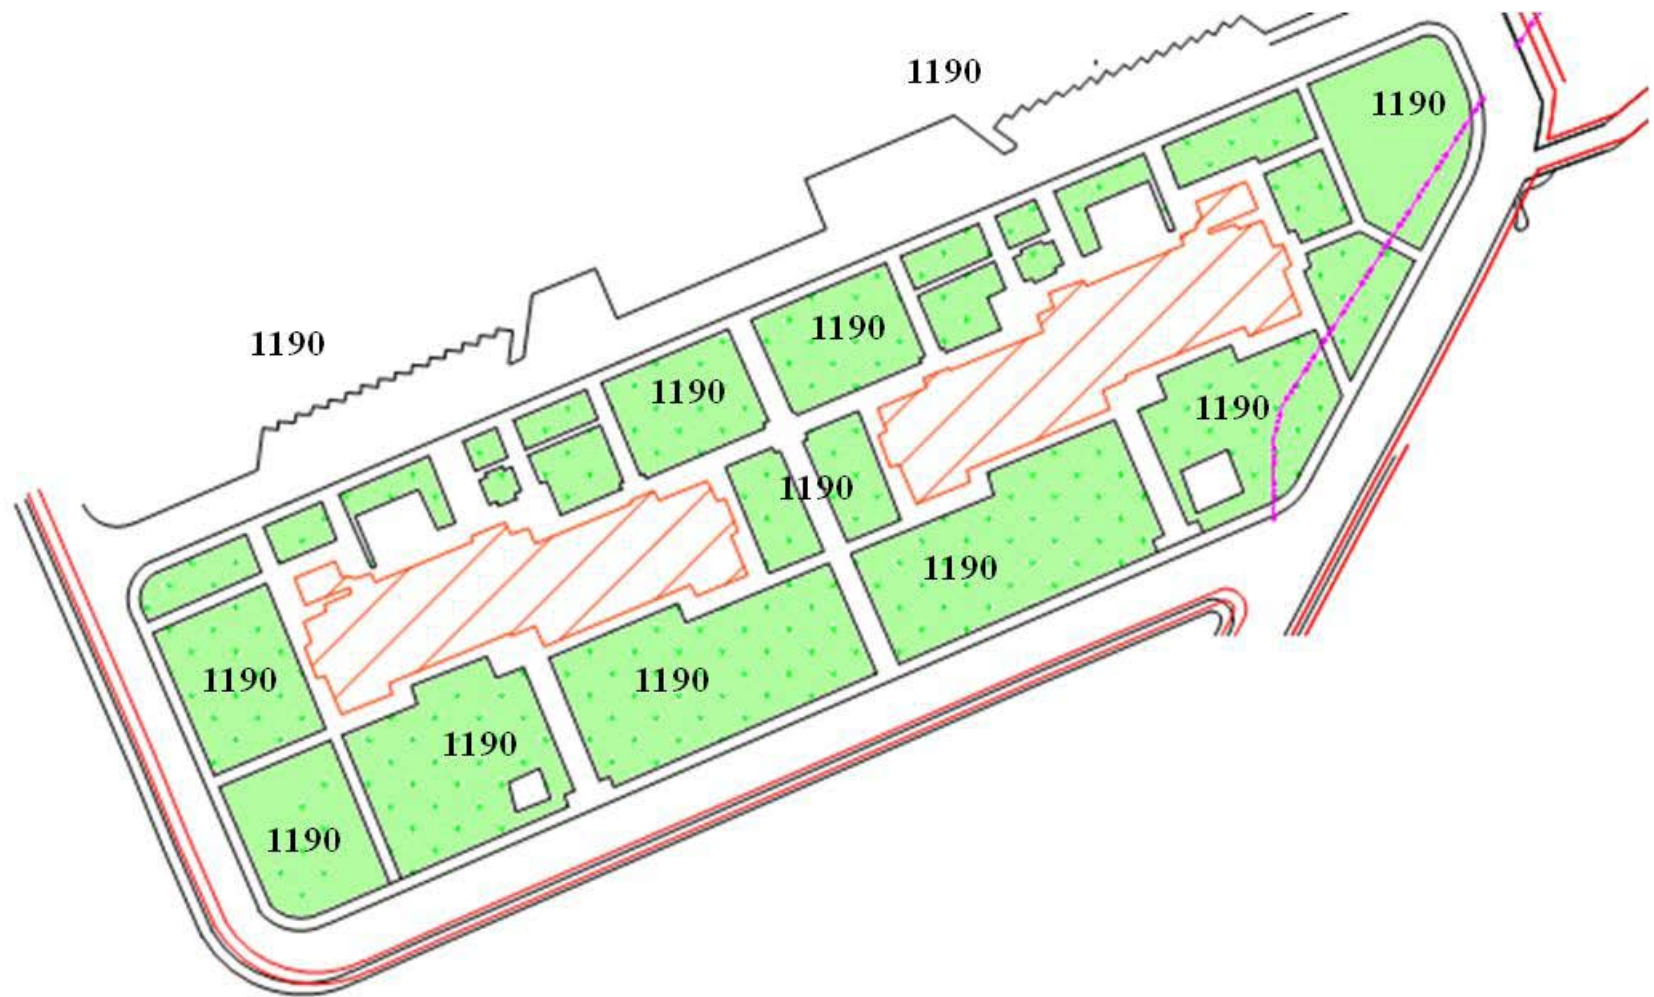

مشخصات نقشه (۱۳)

یکای ابعاد: بر حسب متر مربع (m²)

محل: اطراف گلخانه و کارگاه ماشین آلات

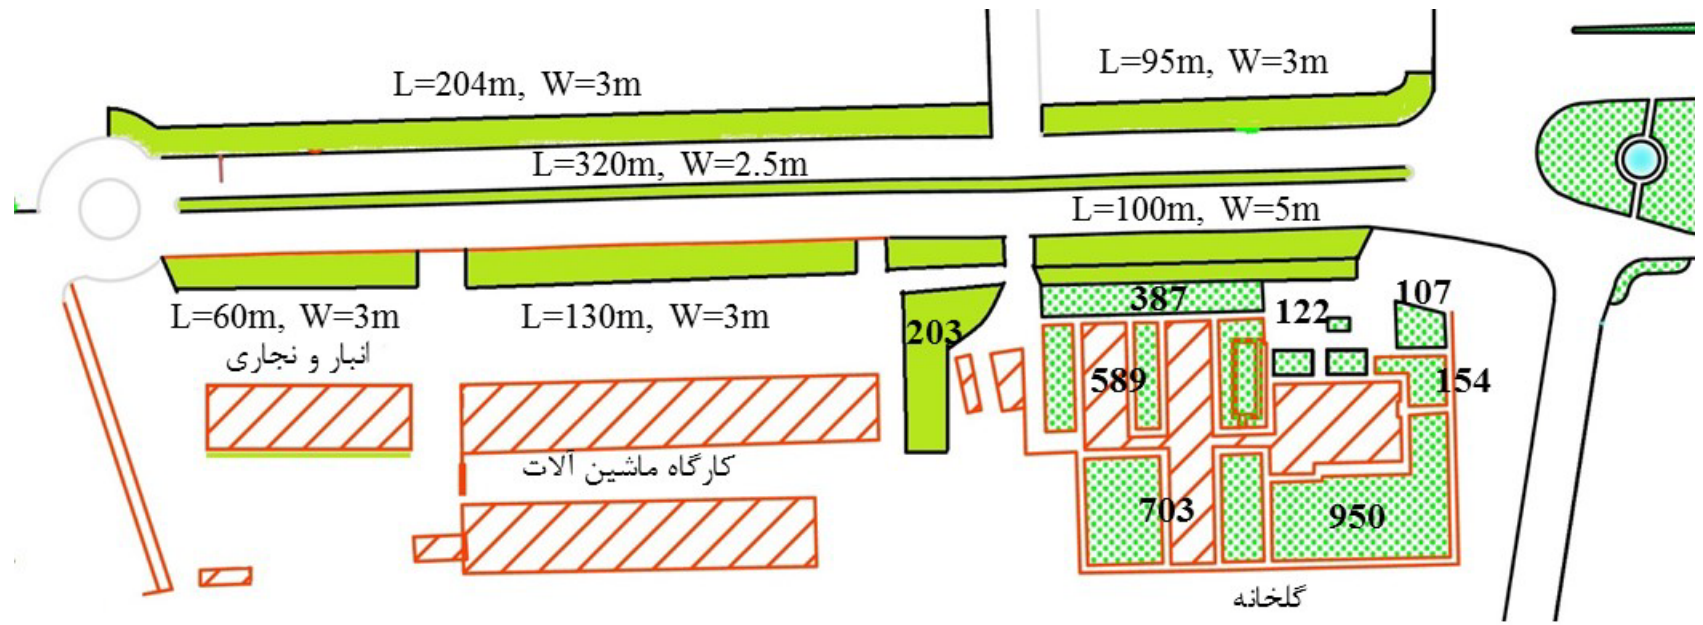


مشخصات نقشه (۱۴)

یکای ابعاد: بر حسب متر مربع (m^2)

محل: اطراف خوابگاه طوبی

مساحت کل: ۱۰۳۱۶ مترمربع

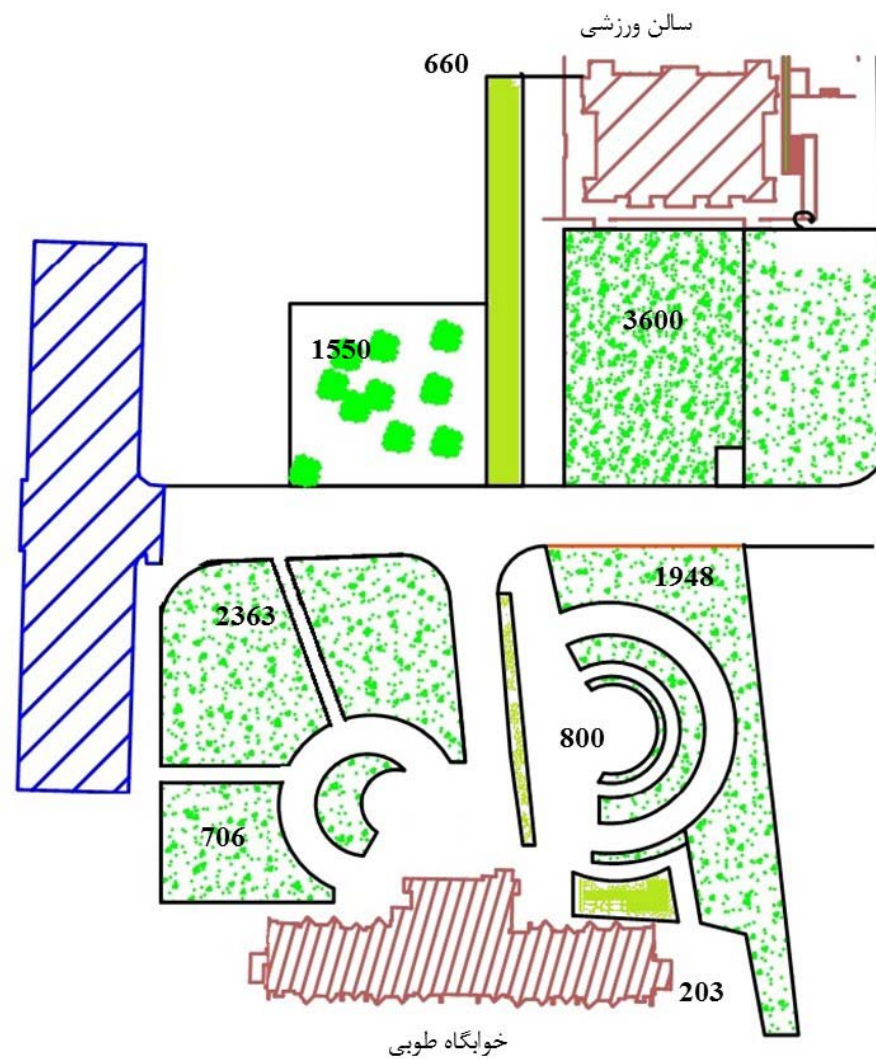


مشخصات نقشه (۱۵)

یکای ابعاد: بر حسب متر مربع (m²)


محل: دانشکده هنر و اقتصاد

مساحت کل: ۹۰۴۰ مترمربع

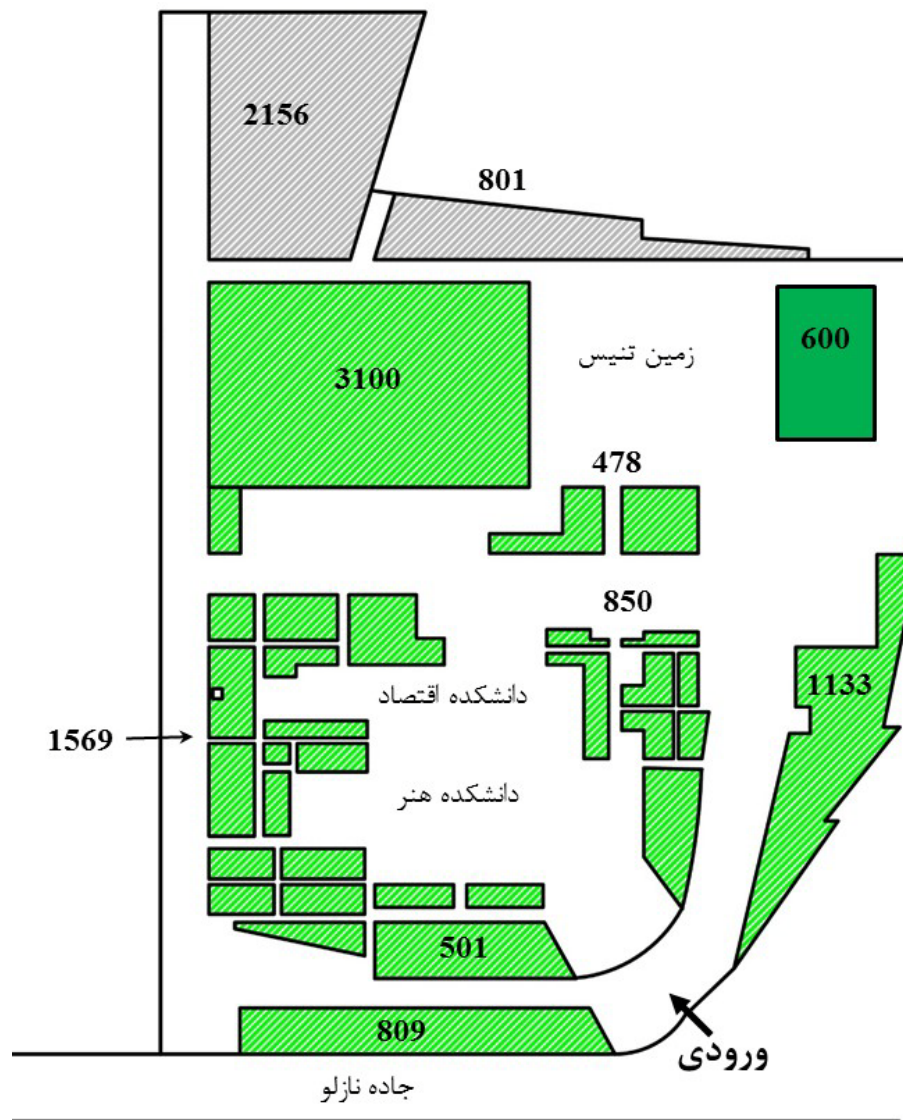

مشخصات نقشه (۱۶)

نقشه دانشگاه شهر

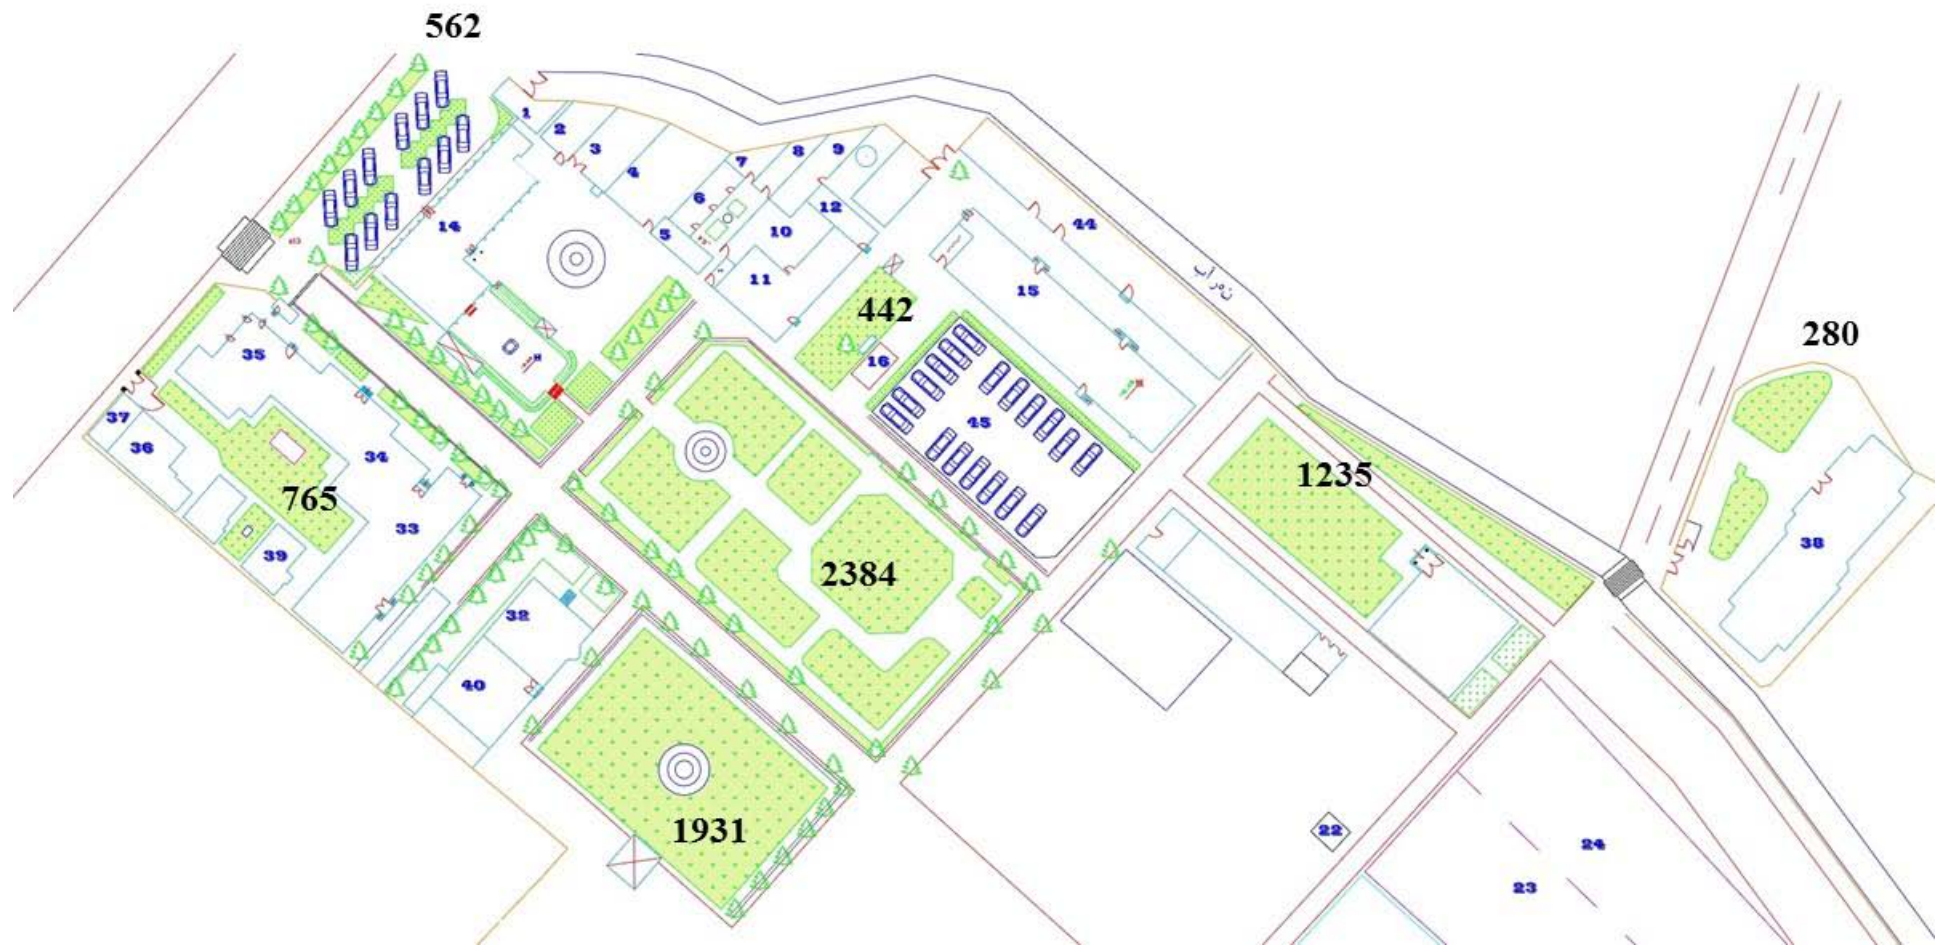

مشخصات نقشه (۱۶)

ادامه نقشه دانشگاه شهر

